| 1. KORRUSE ÄRIPINNAD | | | |
|---|---|---|---|
| KORRUS | RUUMI NR | RUUMI NIMETUS | PINDALA M² |
| 1. KORRUS | | | |
| | 1.01 | Kohvik | 37,75 |
| | 1.05 | Teenindus/kaubandus | 37,09 |
| | 1.06 | Teenindus/kaubandus | 37,08 |
| | 1.10 | Teenindus/kaubandus | 28,59 |
| | 1.11 | Teenindus/kaubandus | 28,15 |
| | 1.12 | Teenindus/kaubandus | 38,03 |
| | | | **206,69 m²** |

| 1. KORRUSE ÜLDPINNAD | | | |
|---|---|---|---|
| KORRUS | RUUMI NR | RUUMI NIMETUS | PINDALA M² |
| 1. KORRUS | | | |
| | 1.02 | Jõusaal | 42,93 |
| | 1.03 | WC | 3,25 |
| | 1.04 | Lift | 3,11 |
| | 1.07 | Koridor | 24,64 |
| | 1.08 | Trepikoda | 39,93 |
| | | | **113,86 m²** |

| 1. KORRUSE TEHNOPINNAD | | | |
|---|---|---|---|
| KORRUS | RUUMI NR | RUUMI NIMETUS | PINDALA M² |
| 1. KORRUS | | | |
| | 1.09 | Tehnoruum | 11,27 |
| | 1.09.1 | Kilbiruum | 6,92 |
| | | | **18,19 m²** |

1. KORRUSE NETOPIND KOKKU: **338,74 m²**

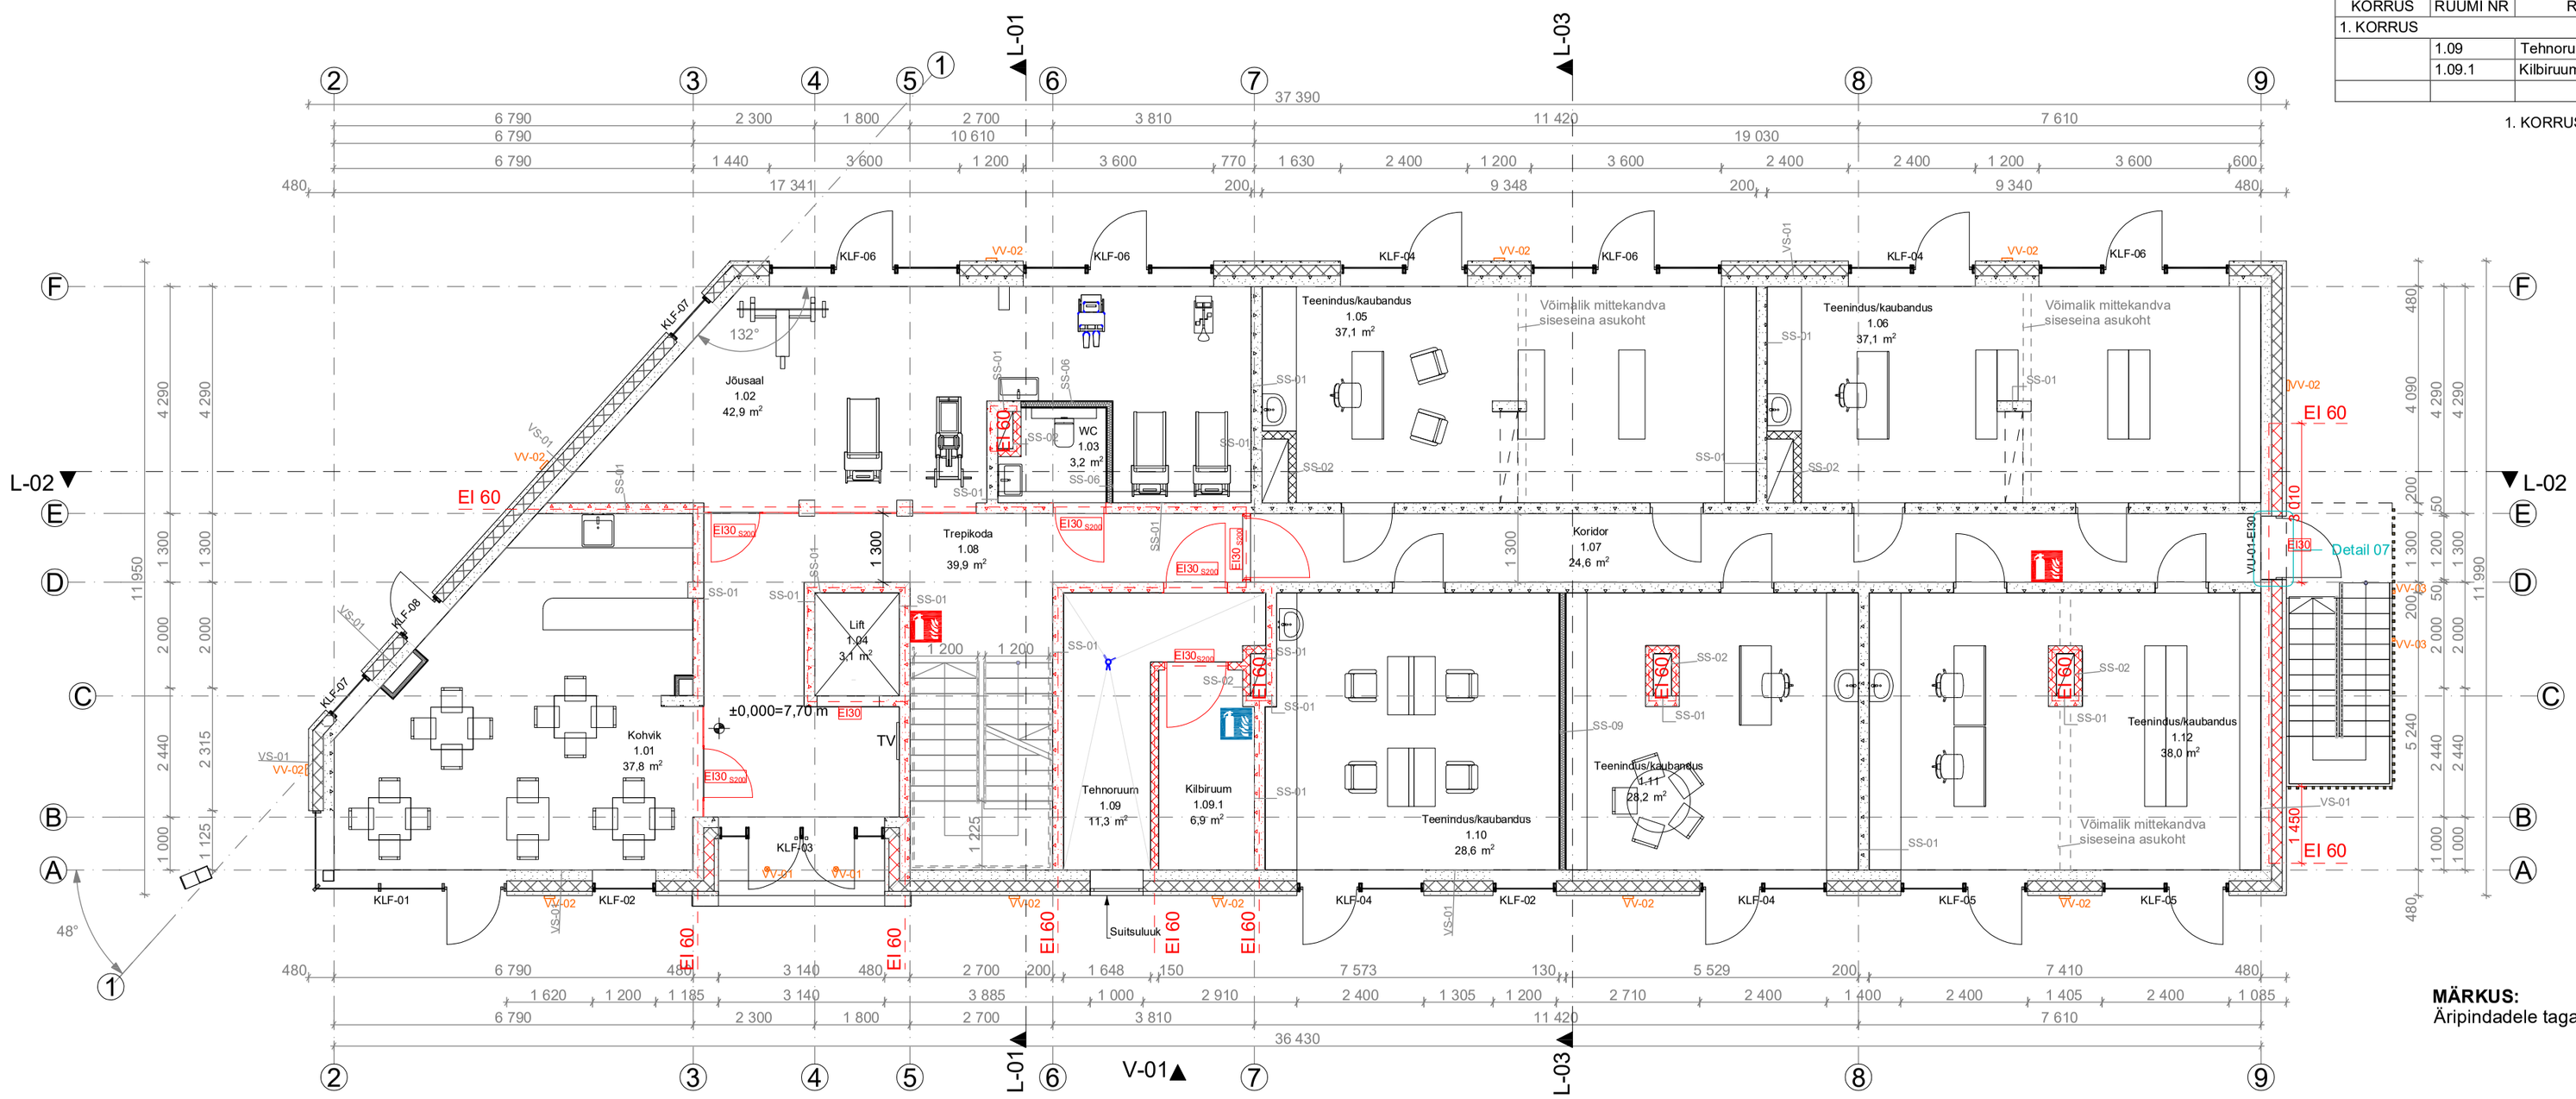


1. korruse plaan 1:100

**MÄRKUS:**
Äripindadele tagada 110Ø kanalistasiooni valmidus.

TINGMÄRGID:

- Trapp
- VV-01 Süvistatud välisvalgusti
- VV-02 Seinapealne välisvalgusti
- VV-03 Led-valgusti alumiiniumkorpusega


RAADIUS ARHITEKTID
Pärnu mnt 105 Tallinn Harjumaa 11312
+372 56927772
info@raadius.ee
www.raadius.ee


**TÖÖ NUMBER/NIMETUS**
594 Astangu 23d ärihoone

**TÖÖ AADRESS**
Astangu 23d, Haabersti, Tallinn

**JOONISE NIMETUS**
**1. korruse plaan**

**JOONISE NR**
AR-5-01

**JOONISE VERSIOON**
v01

**PROJEKTEERIMISSTAADIUM**
Põhiprojekt

**MÕÕTKAVA**
1:100, 1:1

**ARHITEKTID**
Kaspar Stroom, Elis Kevvai, Margo Kaunissaar

**FORMAAT**
A2

**KUUPÄEV**
26/02/2026