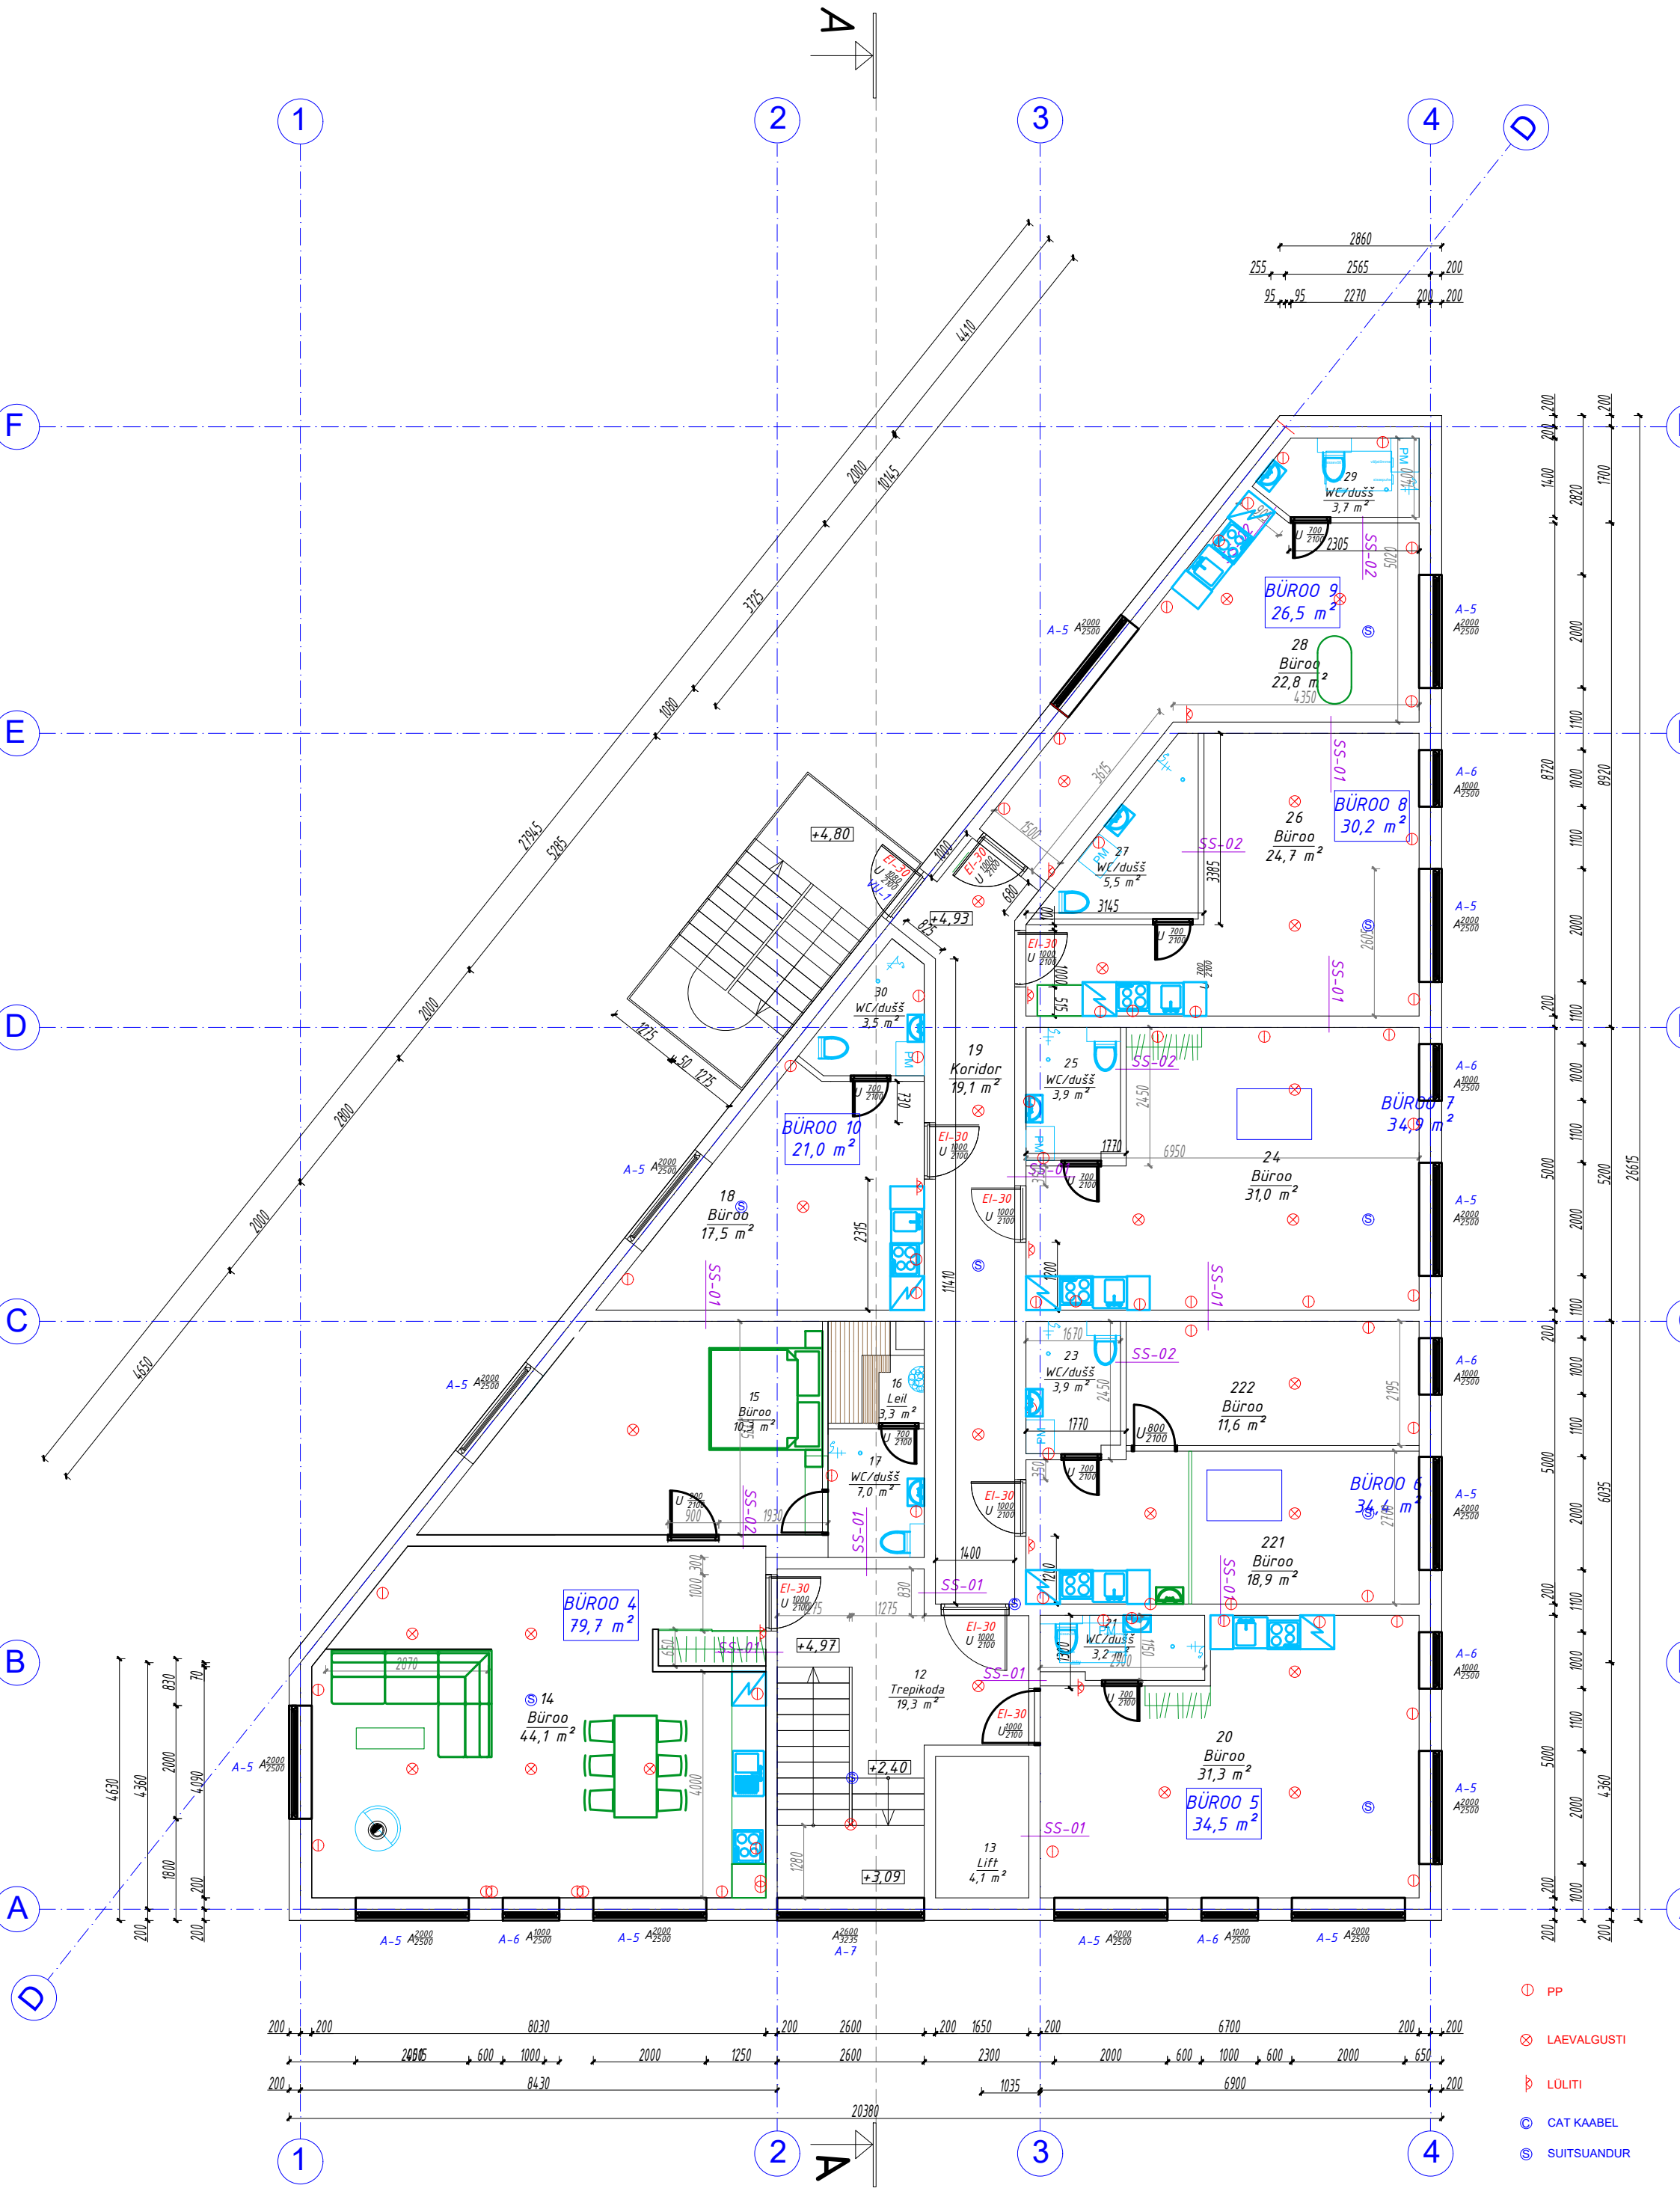
BÜROO 9
26,5 m²
BÜROO 8
30,2 m²
BÜROO 7
34,9 m²
BÜROO 6
34,4 m²
BÜROO 5
34,5 m²
BÜROO 4
79,7 m²
BÜROO 10
21,0 m²
28 Büroo 22,8 m²
26 Büroo 24,7 m²
24 Büroo 31,0 m²
222 Büroo 11,6 m²
221 Büroo 18,9 m²
20 Büroo 31,3 m²
18 Büroo 17,5 m²
15 Büroo 10,3 m²
14 Büroo 44,1 m²
29 WC/dušš 3,7 m²
27 WC/dušš 5,5 m²
25 WC/dušš 3,9 m²
23 WC/dušš 3,9 m²
30 WC/dušš 3,5 m²
17 WC/dušš 7,0 m²
21 WC/dušš 3,2 m²
19 Koridor 19,1 m²
16 Leil 3,3 m²
12 Trepikoda 19,3 m²
13 Lift 4,1 m²
+4,80
+4,93
+4,97
+2,40
+3,09
PP
LAEVALGUSTI
LÜLITI
CAT KAABEL
SUITSUANDUR